


POHĽAD BOČNÝ

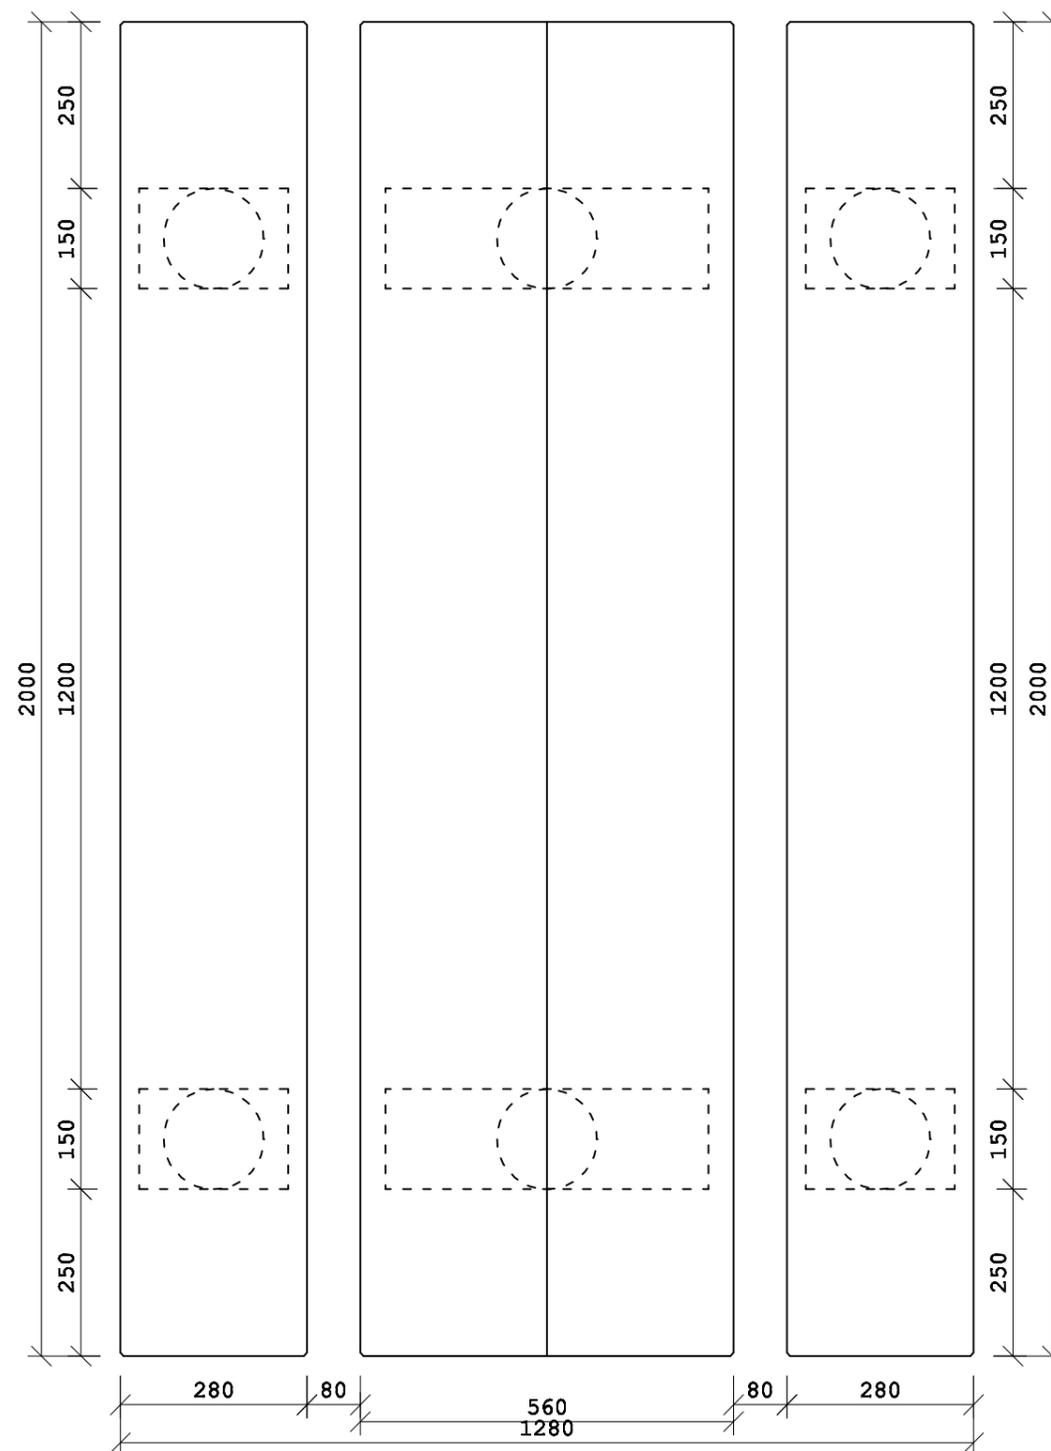

POHĽAD ZHORA M 1:10

KRESLIL:  
ING. ARCH. ONDREJ MIŽÁK

POČET A4: 2

Súprava pozostáva z dvoch lavíc a stola. Na nosné časti, ktoré sú osadené v zemi sú použité dubové guľiače  $\varnothing$  150mm, na sedaciu plochu a stôl je použité mäkké drevo ( smrek ) - polguľiač  $\varnothing$  280 - 300 mm. Drevo musí byť odkômené a pred osadením naimpregnované ( odolnosť voči vode a hubám. Súprava bude osadená do zeminu podľa nákresu, výška sedacej plochy nad úrovňou terénu je 450 mm a výška vrchnej hrany stola 750 mm. Sedacia plocha, hrana sedacej plochy a povrch stola musia byť hobľované, aby sa zabránilo podaneniu osôb.

SÚPRAVA  
STÔL + LAVICA