




# Stavebné úpravy lesnej cesty Ptačiarka - Čermeľské prielohy

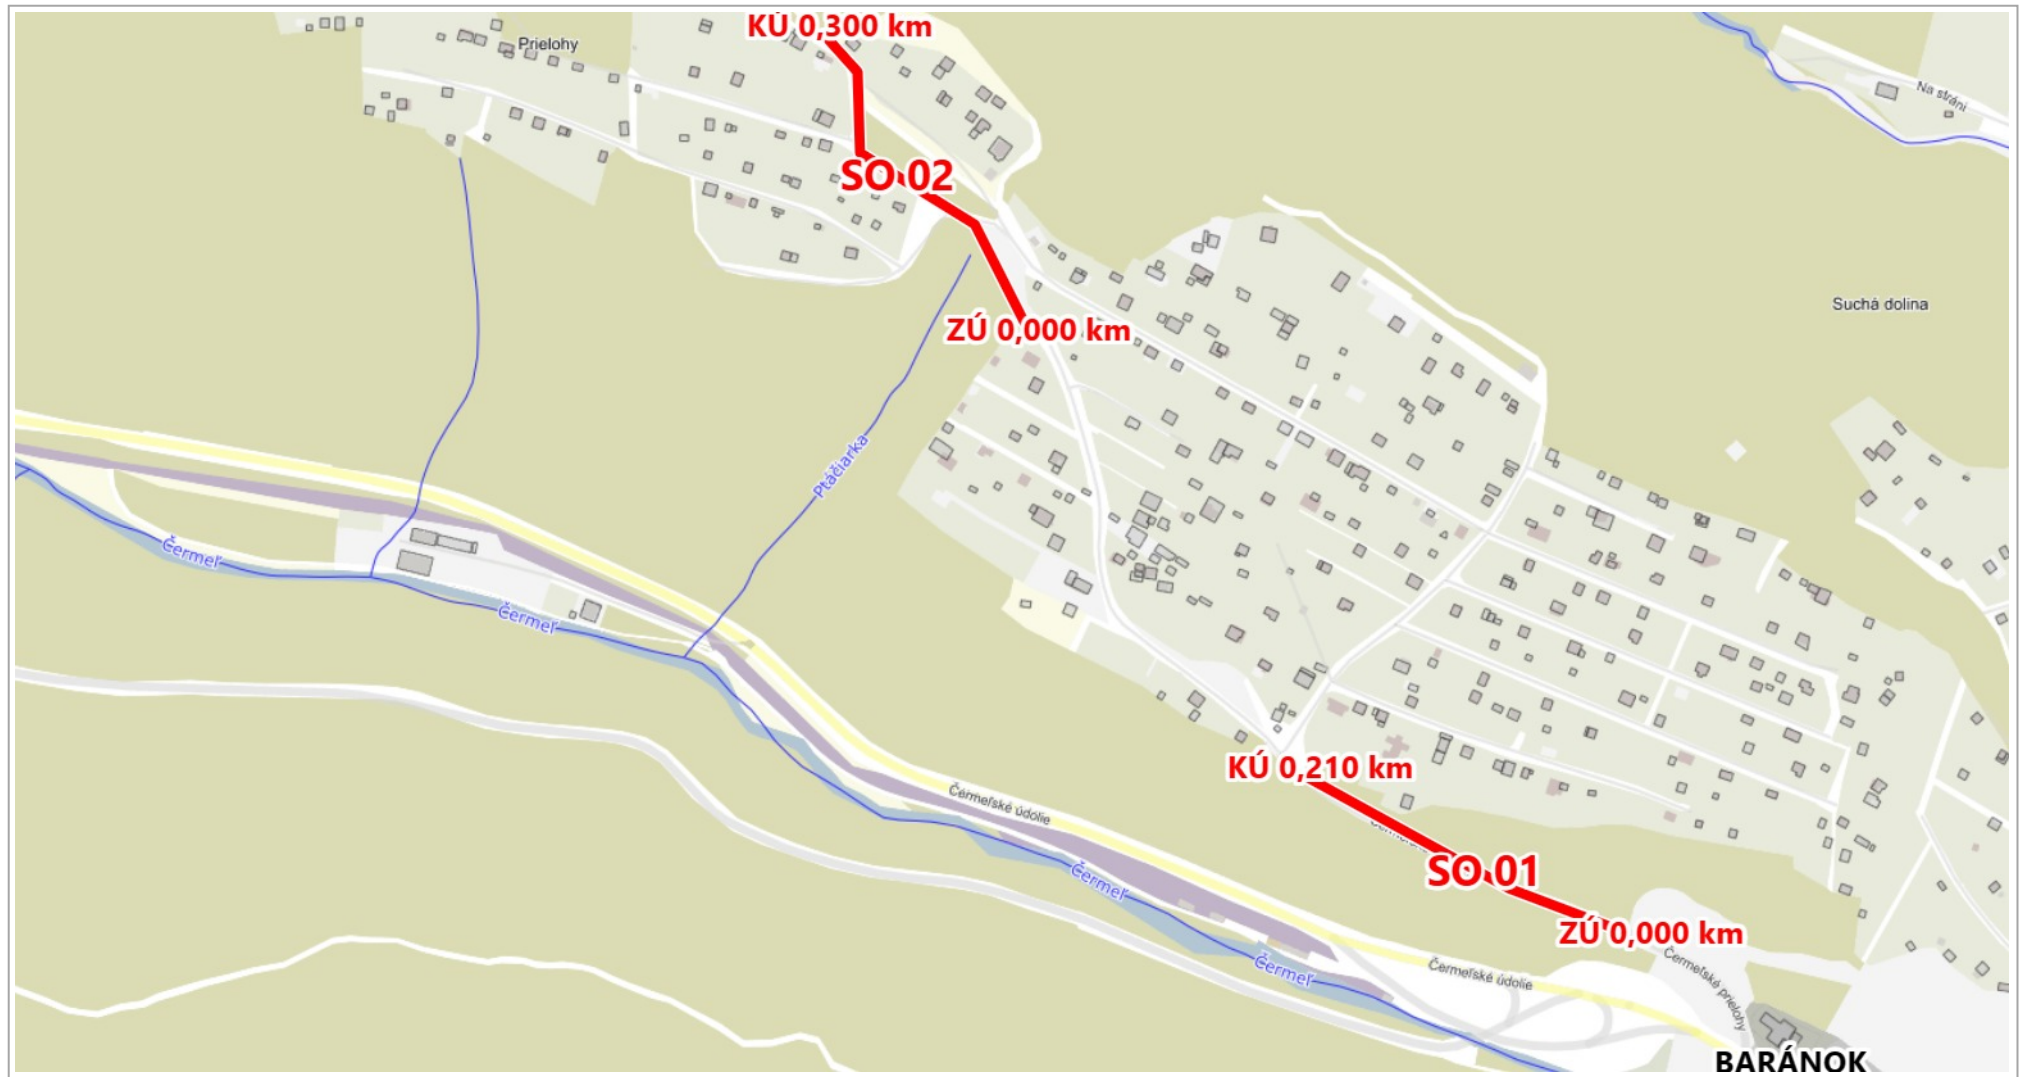

100 m

1 : 5 000

Kataster: © ÚGKK SR, júl 2023, Adresy: © LoRAB ErasData-Pro s.r.o.

Vytlačené v mapovom riešení Spinbox spoločnosti © T-MAPY