


KROV- STARÝ STAV

- STAVEBNÉ OBJEKTY: SO 01 - BUDOVA POLESIA KOSTOĽANY
 SO 02 - KOTOLŇA
 SO 03 - ZÁDVERIE
 SO 04 - SCHODISKO

±0,000 = 252 m.n.m.



ZODP.PROJEKTANT:	Ing. arch. Ondrej Mižák	
VYPRACOVAL:	Ing. arch. Ondrej Mižák	
INVESTOR:	Mestské lesy Košice, a.s.	
STAVBA:	VÝMENA STREŠNEJ KRYTINY Polesie Kostofany nad Hornádom, Košická 2	STUPEŇ DÁTUM PROFESIA
OBJEKT:	SO 01, SO 02, SO 03, SO 04	5/2026 ARCHITEKTÚRA
OBSAH:	VÝKRES KROVU - STARÝ STAV	FORMÁT MIERKA
	1 : 100	2 x A4 Č. VÝKRESU
		1.

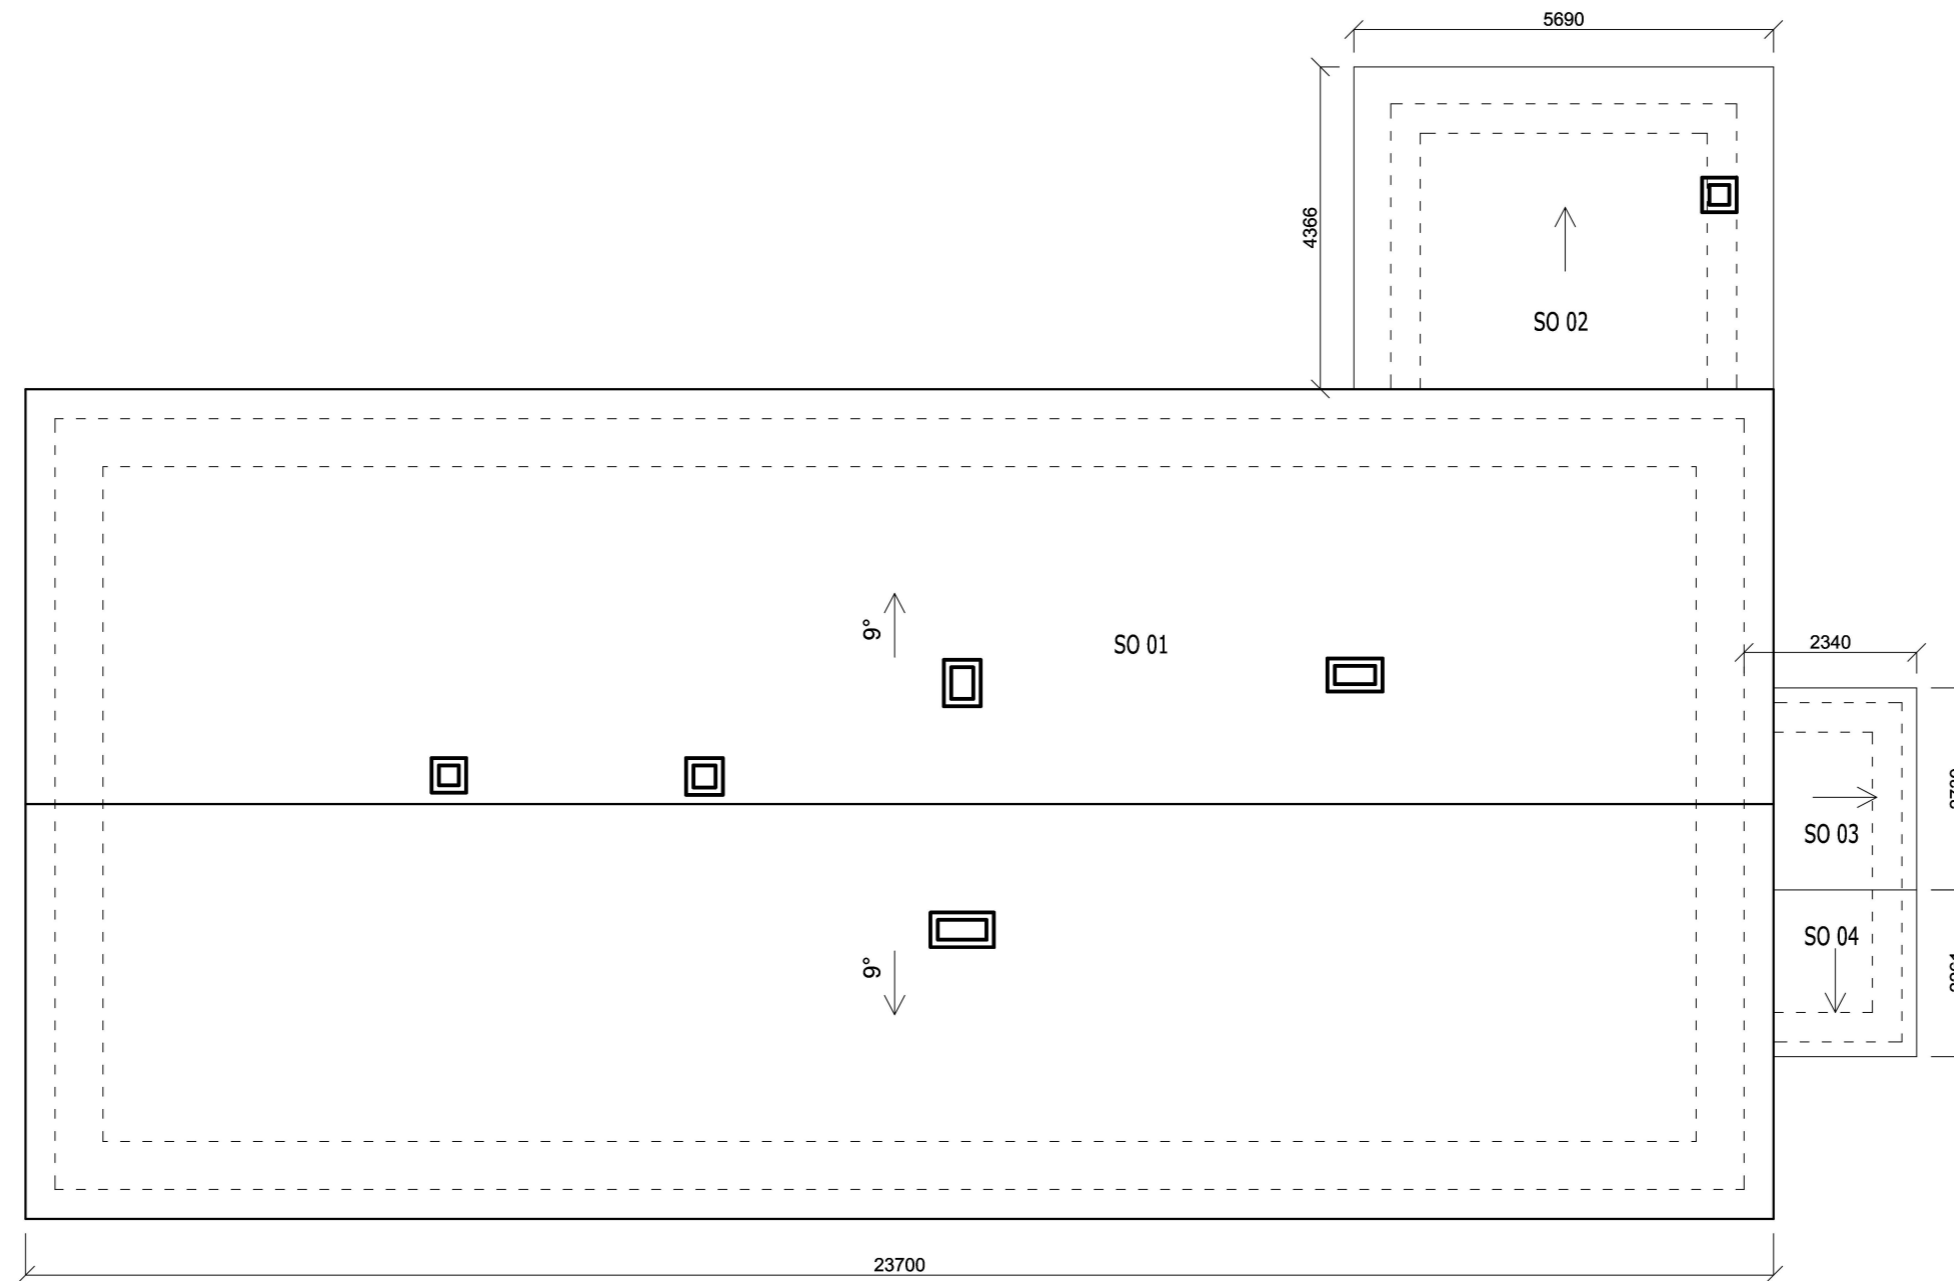


STAVEBNÉ OBJEKTY: SO 01 - BUDOVA POLESIA KOSTOĽANY
 SO 02 - KOTOLŇA
 SO 03 - ZÁDVERIE
 SO 04 - SCHODISKO



±0,000 = 252 m.n.m.

POHĽAD NA STRECHU - STARÝ STAV

ZODP.PROJEKTANT:	Ing. arch. Ondrej Mižák	
VYPRACOVAL:	Ing. arch. Ondrej Mižák	
INVESTOR:	Mestské lesy Košice, a.s.	
STAVBA:	VÝMENA STREŠNEJ KRYTINY Polesie Kostolany nad Hornádom, Košická 2	STUPEŇ DÁTUM PROFESIA FORMÁT MIERKA
OBJEKT:	SO 01, SO 02, SO 03, SO 04	OHĽASENIE 5/2026 ARCHITEKTÚRA 2 x A4 Č. VÝKRESU
OBSAH:	POHĽAD NA STRECHU- STARÝ STAV	1 : 100 2.

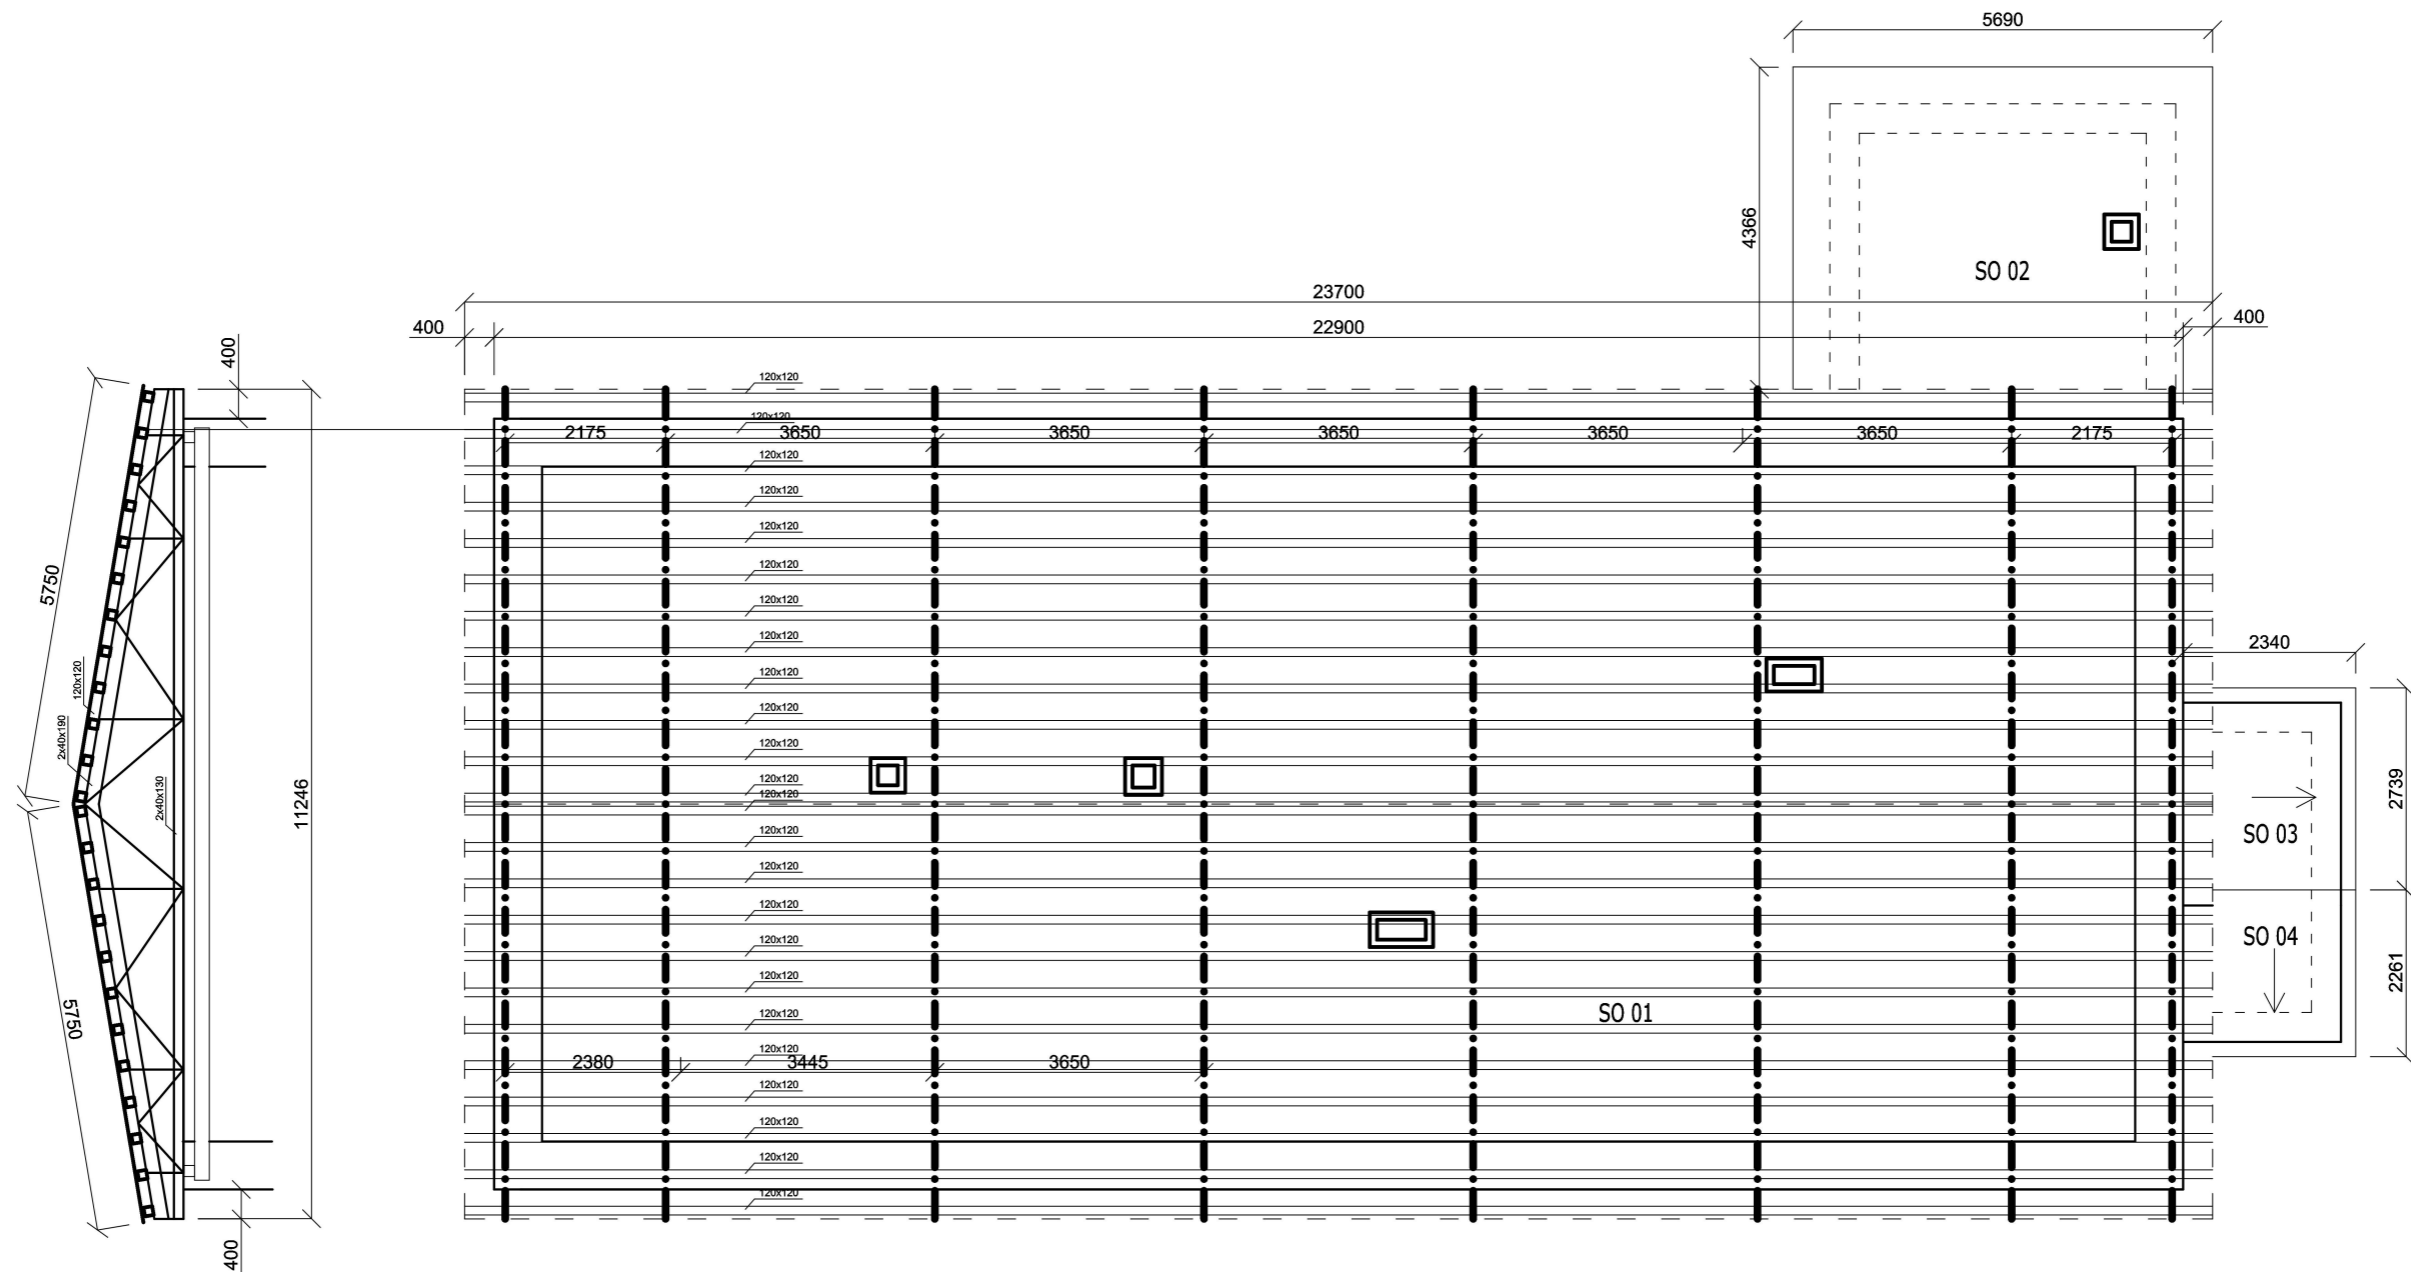


KROV- NOVÝ STAV

STAVEBNÉ OBJEKTY: SO 01 - BUDOVA POLESIA KOSTOĽANY
 SO 02 - KOTOLŇA
 SO 03 - ZÁDVERIE
 SO 04 - SCHODISKO




±0,000 = 252 m.n.m.

ZODP.PROJEKTANT:	Ing. arch. Ondrej Mižák		
VYPRACOVAL:	Ing. arch. Ondrej Mižák		
INVESTOR:	Mestské lesy Košice, a.s.		
STAVBA:	VÝMENA STREŠNEJ KRYTINY Polesie Kostolany nad Hornádom, Košická 2	STUPEŇ	OHĽÁSENIE
OBJEKT:		DÁTUM	5/2026
OBSAH:	VÝKRES KROVU - NOVÝ STAV	PROFESIA	ARCHITEKTÚRA
		FORMÁT	2 x A4
		MIERKA	Č. VÝKRESU
		1 : 100	3.

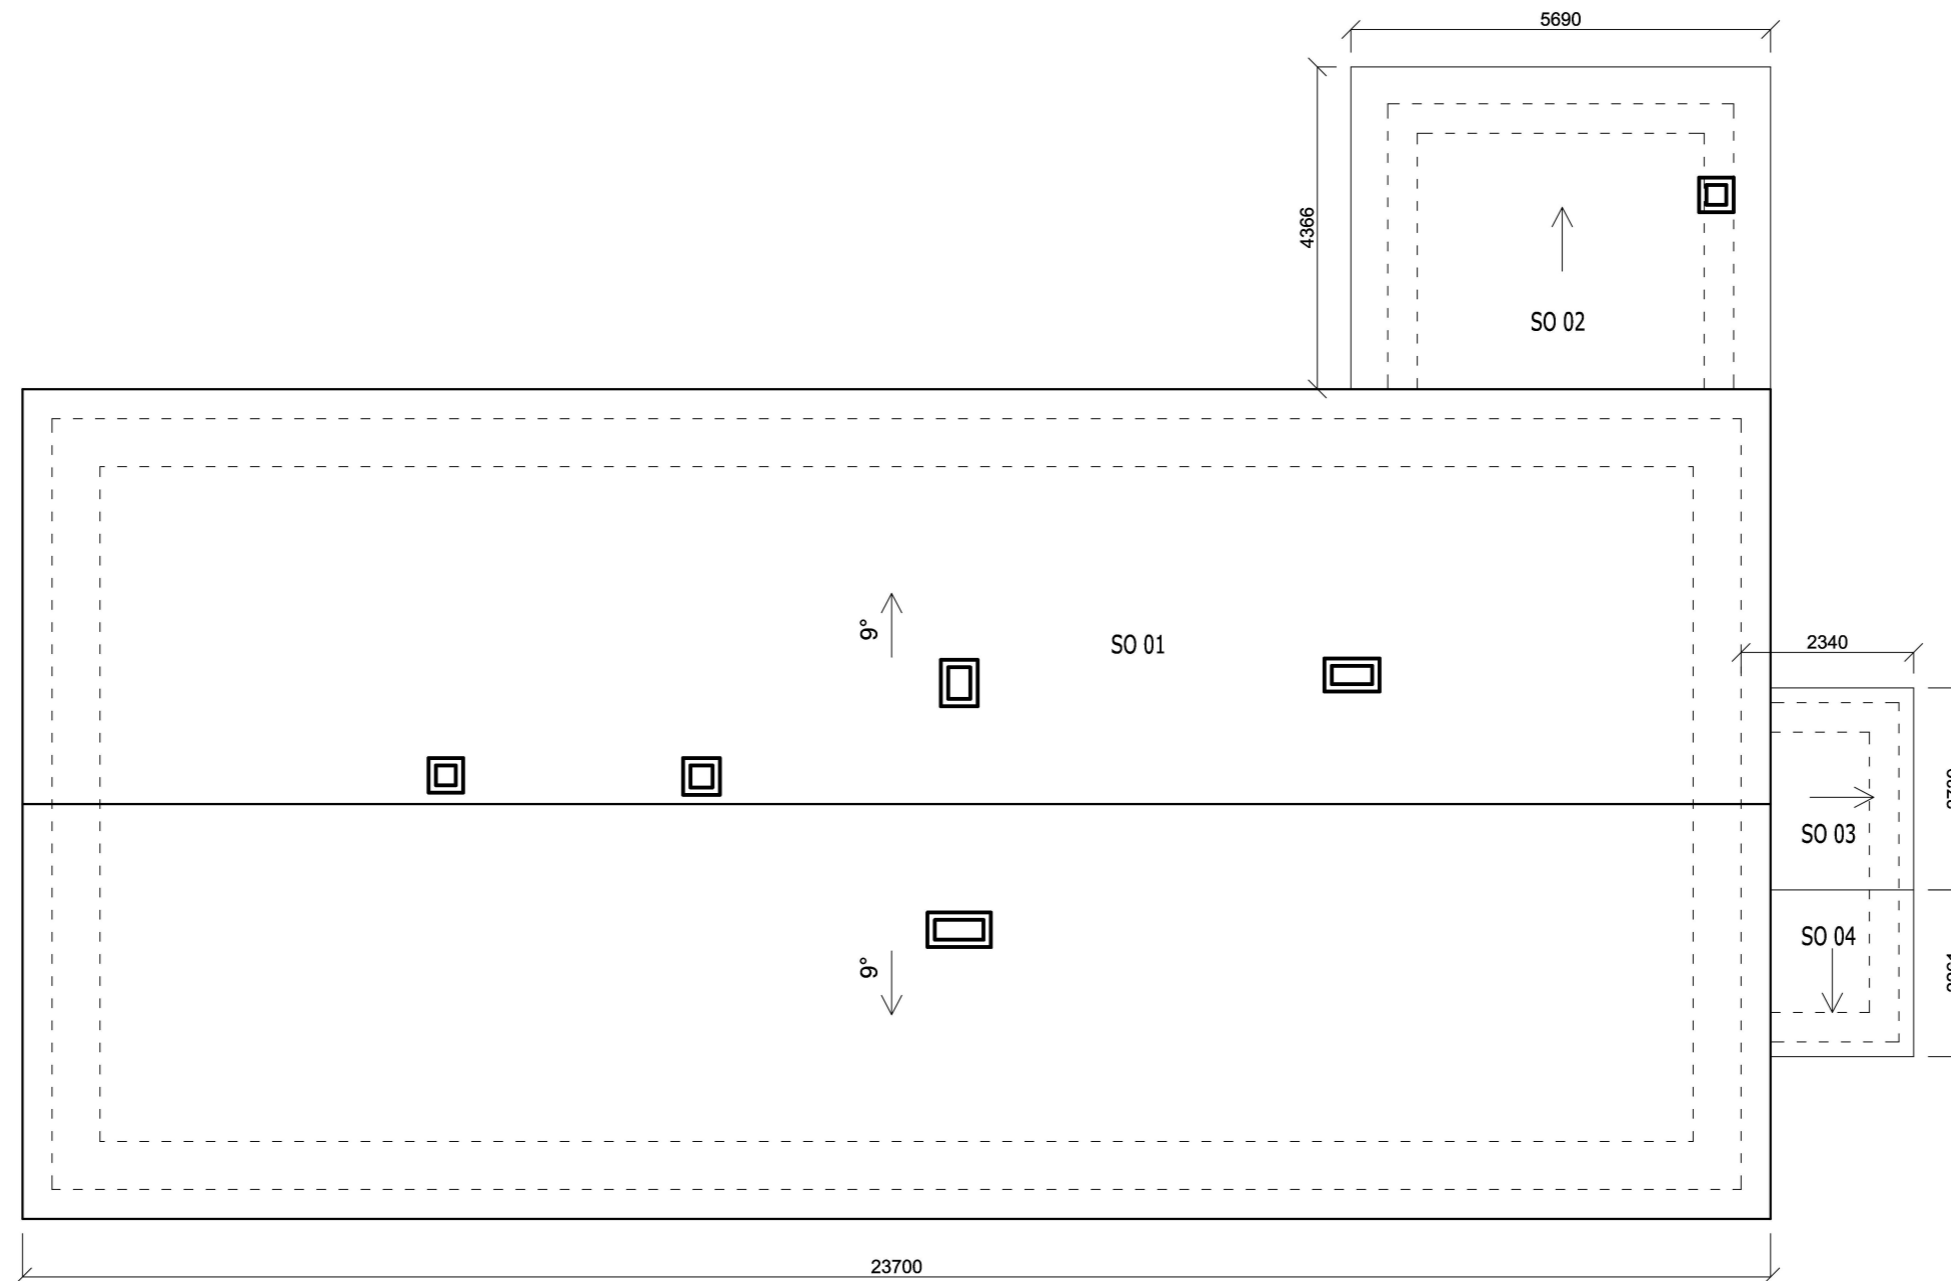

STAVEBNÉ OBJEKTY: SO 01 - BUDOVA POLESIA KOSTOĽANY
 SO 02 - KOTOLŇA
 SO 03 - ZÁDVERIE
 SO 04 - SCHODISKO

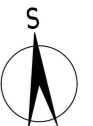

±0,000 = 252 m.n.m.

POHLAD NA STRECHU - NOVÝ STAV

ZODP.PROJEKTANT:	Ing. arch. Ondrej Mižák		
VYPRACOVAL:	Ing. arch. Ondrej Mižák		
INVESTOR:	Mestské lesy Košice, a.s.		
STAVBA:	VÝMENA STREŠNEJ KRYTINY Polesie Kostolany nad Hornádom, Košická 2	STUPEŇ	OHLÁSENIE
OBJEKT:	SO 01, SO 02, SO 03, SO 04	DÁTUM	5/2026
		PROFESIA	ARCHITEKTÚRA
		FORMÁT	2 x A4
		MIERKA	Č. VÝKRESU
OBSAH:	POHLAD NA STRECHU- NOVÝ STAV	1 : 100	4.