


SITUÁCIA ŠIRŠÍCH VZŤAHOV

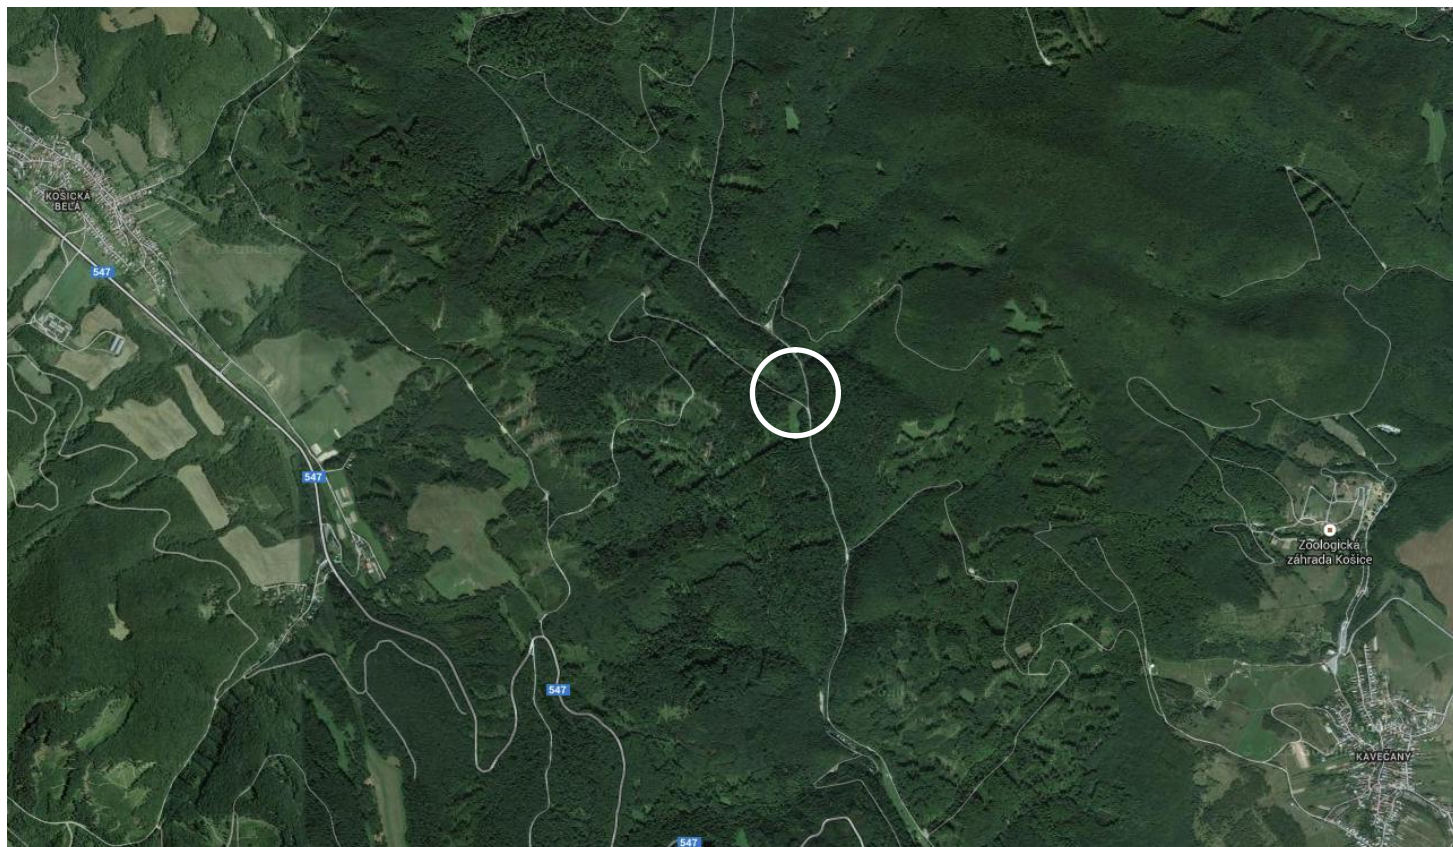

○ - POLOHA RIEŠENÉHO ÚZEMIA



Stavba:

POŽIARNÁ NÁDRŽ ČERMEL'

Investor:

MESTSKÉ LESY KOŠICE a.s., JUŽNÁ TRIEDA č. 11, KOŠICE

Projektant:

CEVING, PROJEKTOVÁ A INŽINIERSKÁ KANCELÁRIA,
KRIVÁ 18, KOŠICE

CEVING